




ABSOLUTE


ESTEPONA



AVDA. COSTA GALERA, 27 . ESTEPONA . MÁLAGA
 PORTAL 1. P. ÁTICO Y SOLÁRIUM. VIV. 1.2.B
 | 3 DORMITORIOS |

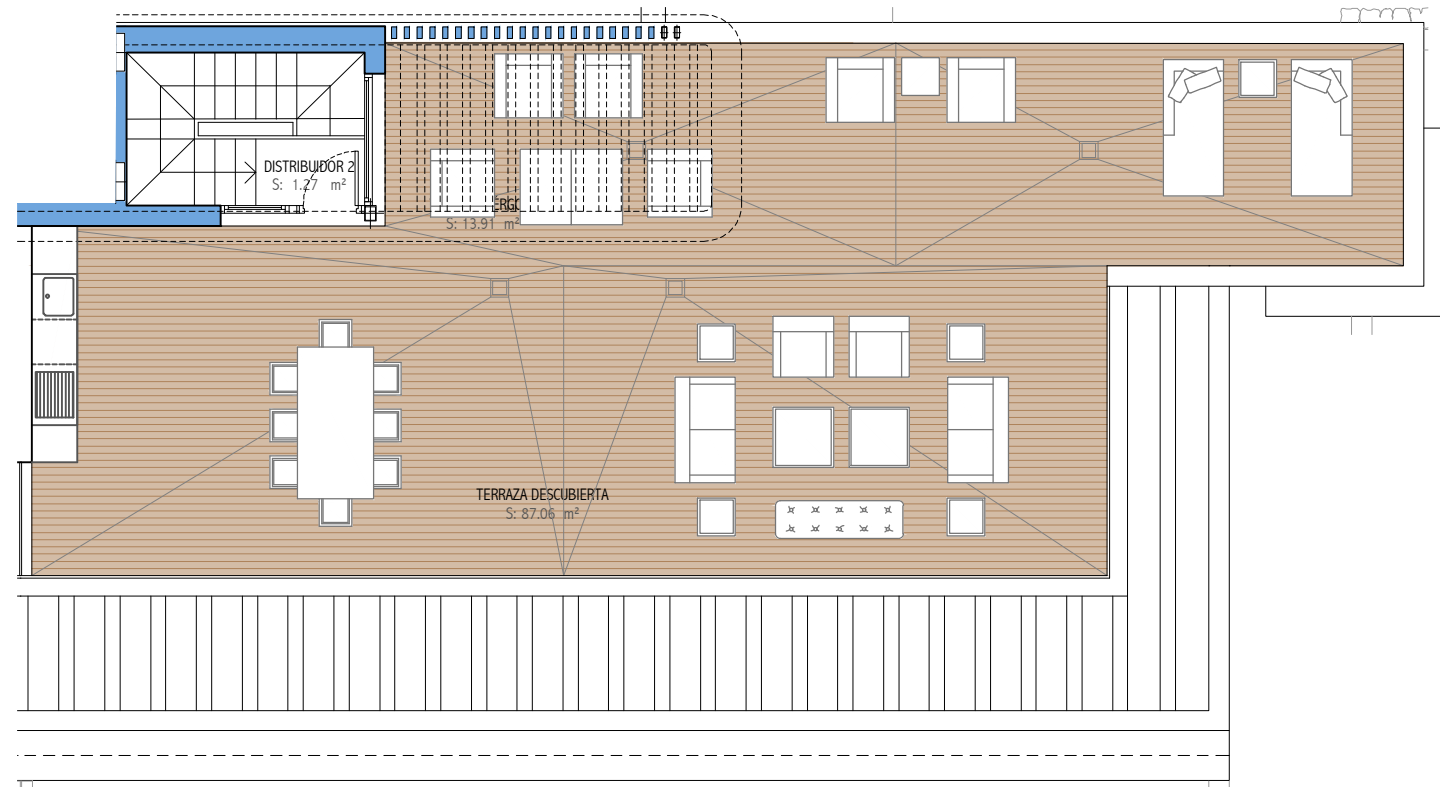

PLANTA SOLÁRIUM

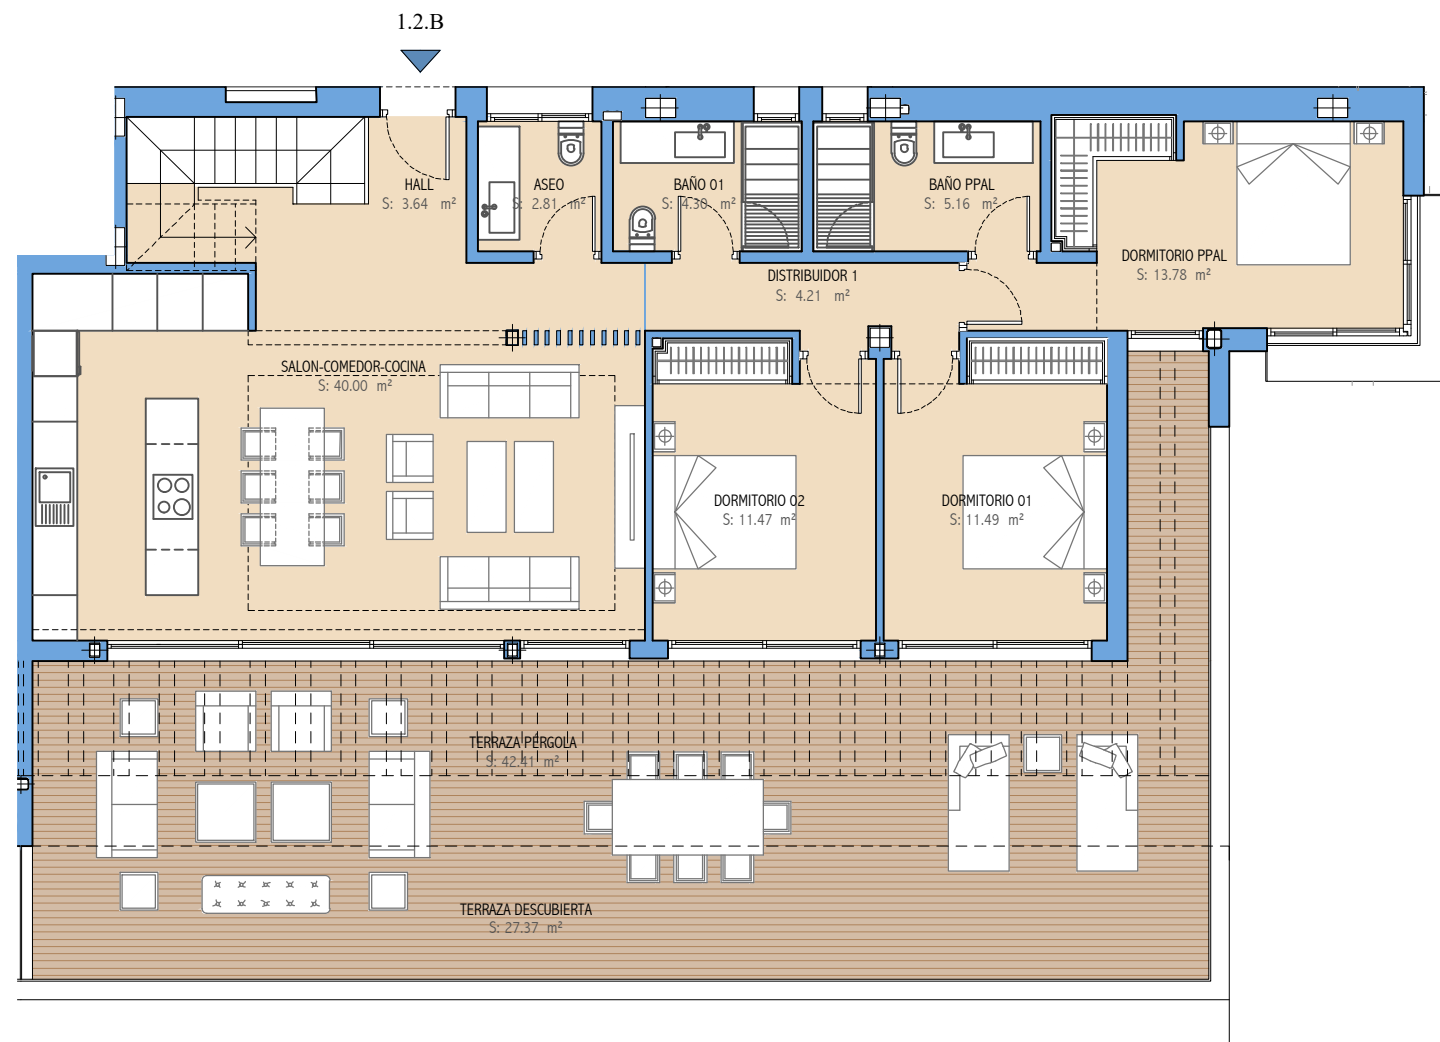

PLANTA ÁTICO

SUPERFICIES ÚTILES

INTERIOR	EXTERIOR		
VIVIENDA	TERRAZAS	SOLARIUM	TOTAL EXTERIOR
98,13 m ²	69,78 m ²	100,97 m ²	170,75 m ²


SUPERFICIES CONSTRUIDAS

INTERIOR	EXTERIOR		
VIVIENDA+ZCC	TERRAZAS	SOLARIUM	TOTAL EXTERIOR
153,50 m ²	77,36 m ²	113,37 m ²	190,73 m ²

SUPERFICIES ÚTILES SEGÚN DECRETO BOJA 218/2005

VIVIENDA	EXTERIORES
107,94 m ²	187,83 m ²

EMPLAZAMIENTO GENERAL

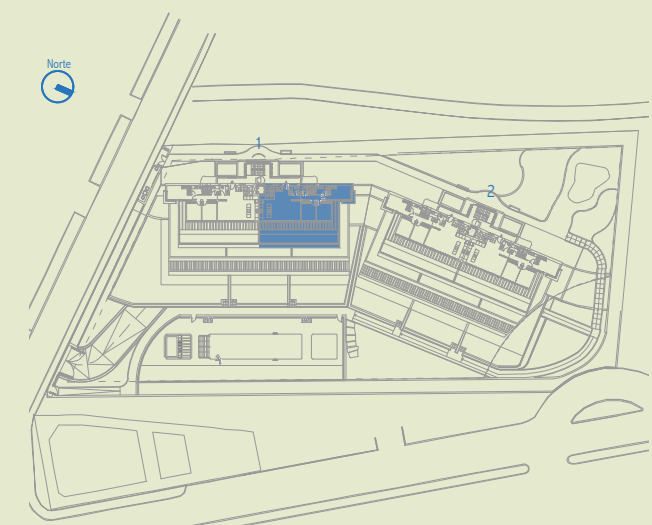

NOTA:
 1. LOS GIROS DE LAS PUERTAS Y LA DISTRIBUCION DE APARATOS SANITARIOS NO ES VINCULANTE.
 2. EL MOBILIARIO ES SOLO A TITULO INFORMATIVO.
 3. LA DIMENSION DE LOS PILARES NO ES PRECEPTIVA.
 4. LAS SUPERFICIES SON APROXIMADAS Y PODRÁN SUFRIR VARIACIONES POR NECESIDADES TÉCNICAS DURANTE LA EJECUCION DE LA OBRA.
 5. LOS DATOS DE DISTRIBUCION Y LINDEROS SON APROXIMADOS Y PUEDEN SUFRIR VARIACIONES COMO CONSECUENCIAS DE EXIGENCIAS COMERCIALES, JURIDICAS, TECNICAS O DE EJECUCIÓN DE PROYECTO.

