



ABSOLUTE

ESTEPONA



AVDA. COSTA GALERA, 27 . ESTEPONA . MÁLAGA
PORTAL 1. P. JARDÍN Y SÓTANO. VIV. 1.-1.C
| 2 DORMITORIOS |

SUPERFICIES ÚTILES

INTERIOR		EXTERIOR	
VIVIENDA	TERRAZAS	JARDINES	TOTAL EXTERIOR
113,20 m ²	87,44 m ²	40,79 m ²	128,23 m ²


SUPERFICIES CONSTRUIDAS

INTERIOR		EXTERIOR	
VIVIENDA+ZCC	TERRAZAS	JARDINES	TOTAL EXTERIOR
155,73 m ²	97,65 m ²	53,67 m ²	151,32 m ²


SUPERFICIES ÚTILES SEGÚN DECRETO BOJA 218/2005

VIVIENDA	EXTERIORES
124,52 m ²	141,05 m ²


EMPLAZAMIENTO GENERAL

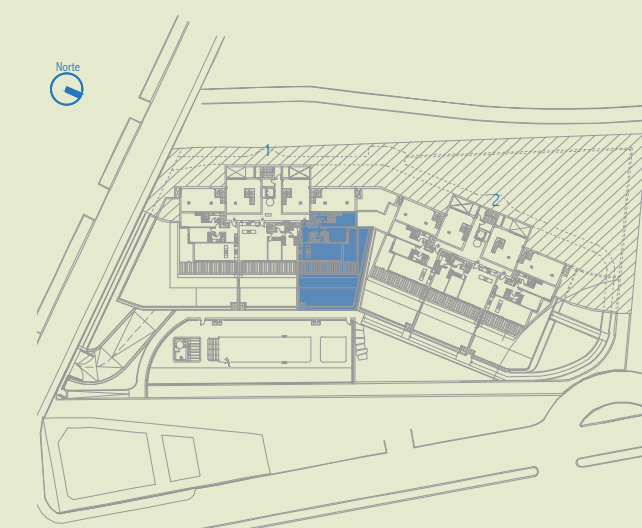

NOTA:
 1. LOS GIROS DE LAS PUERTAS Y LA DISTRIBUCION DE APARATOS SANITARIOS NO ES VINCULANTE.
 2. EL MOBILIARIO ES SOLO A TITULO INFORMATIVO.
 3. LA DIMENSION DE LOS PILARES NO ES PRECEPTIVA.
 4. LAS SUPERFICIES SON APROXIMADAS Y PODRÁN SUFRIR VARIACIONES POR NECESIDADES TÉCNICAS DURANTE LA EJECUCION DE LA OBRA.
 5. LOS DATOS DE DISTRIBUCION Y LINDEROS SON APROXIMADOS Y PUEDEN SUFRIR VARIACIONES COMO CONSECUENCIAS DE EXIGENCIAS COMERCIALES, JURIDICAS, TECNICAS O DE EJECUCIÓN DE PROYECTO.

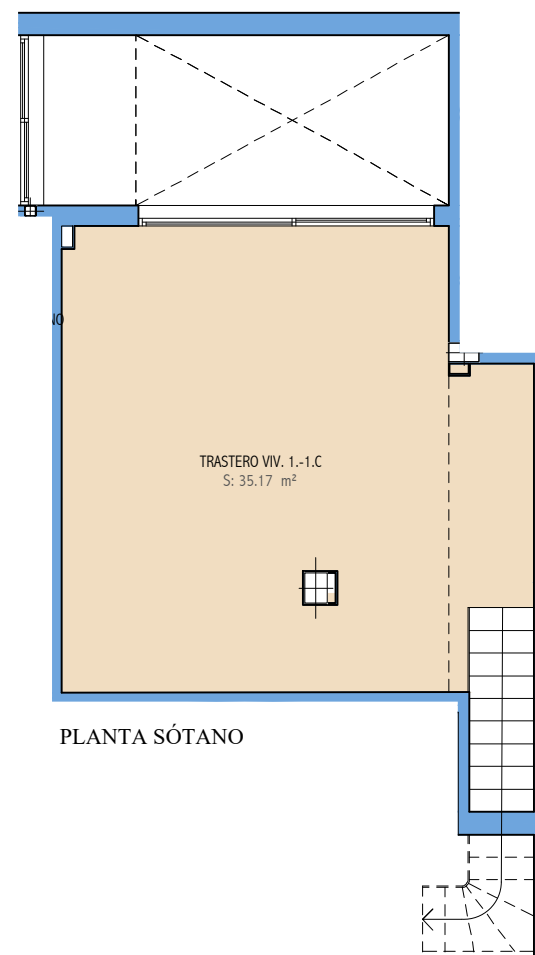

PLANTA SÓTANO

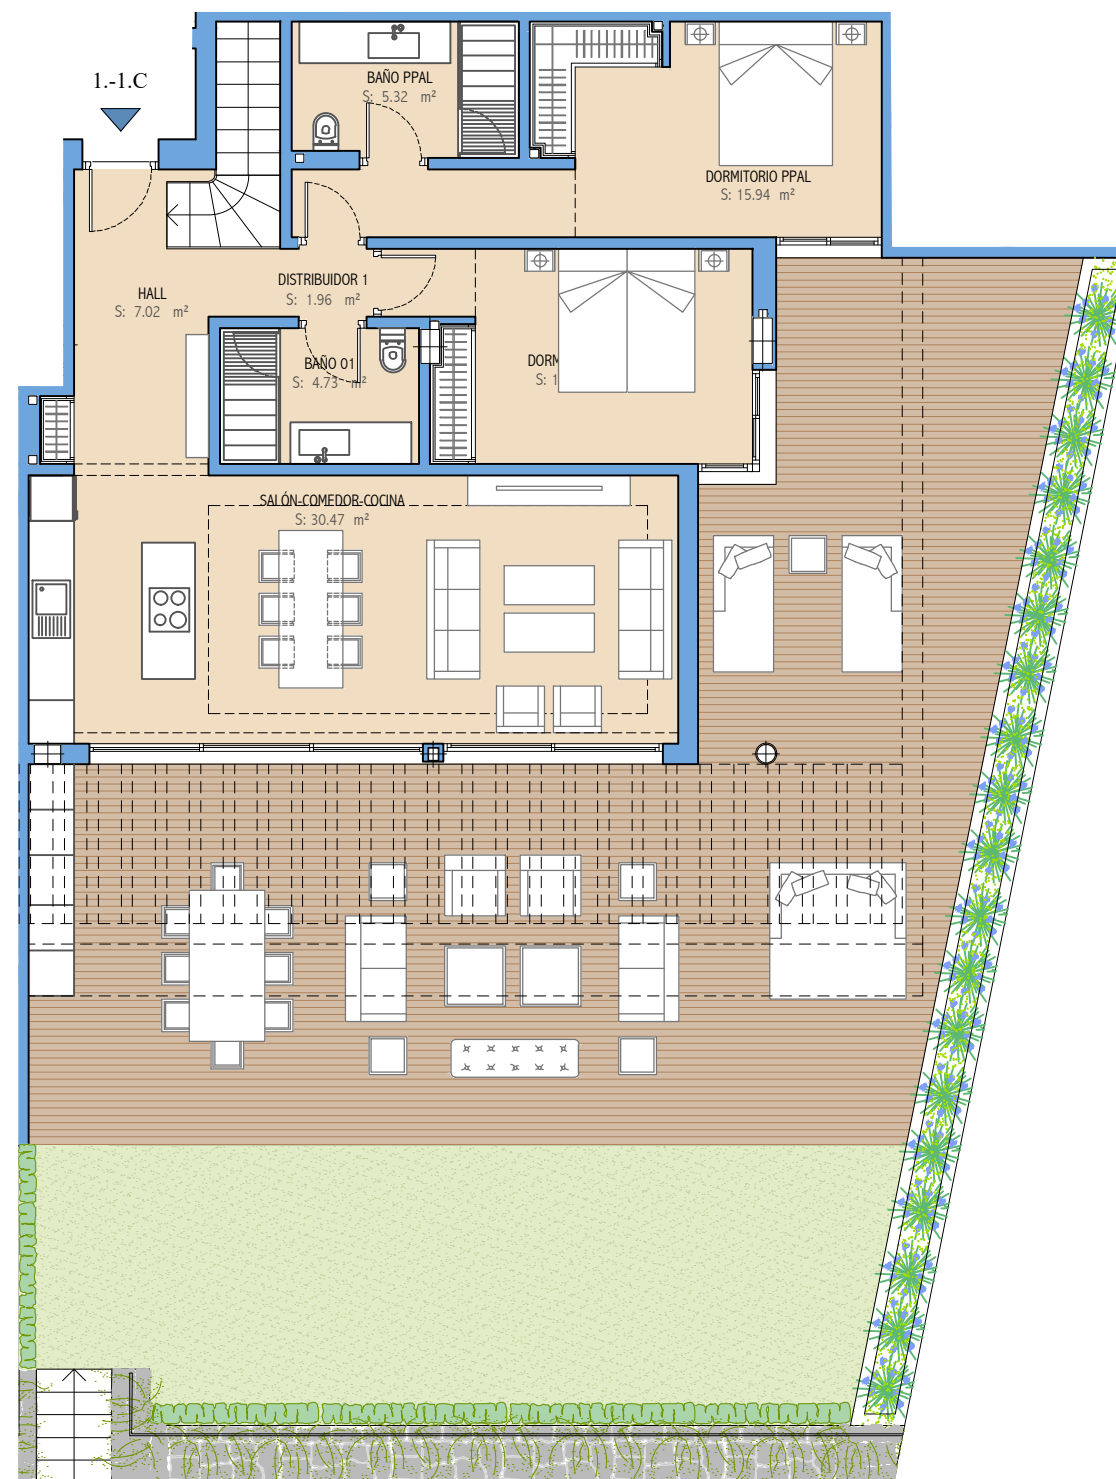

PLANTA JARDÍN

